



Mánesova 82

TKC REAL ESTATE

+420 725 828 239

sales@tkcgroup.cz

www.tkcgroup.cz



Bytová jednotka **6.1** / Unit **6.1**

5+1


6. NP

Užitná plocha
Usable area

191,40

Podlahová plocha
Floor area

205,70

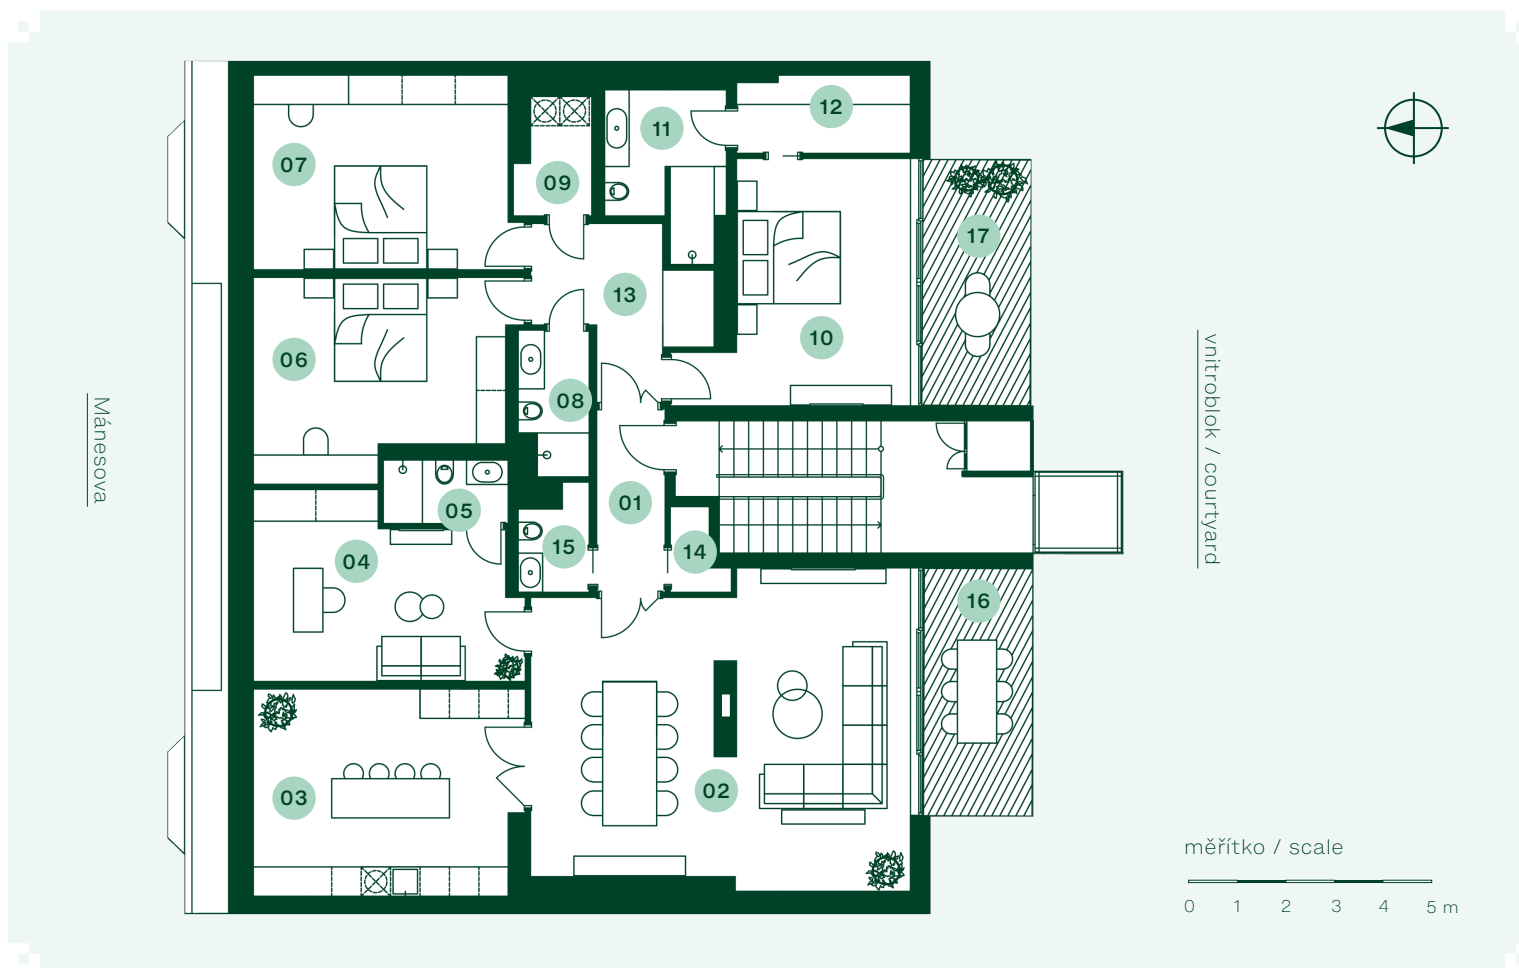


Kód Code	Název Name	Plocha m ² Floors sq m
01	Hala / Hall	5,20
02	Obývací pokoj / Living room	46,70
03	Kuchyně / Kitchen	22,90
04	Pracovna / Workroom	18,80
05	Koupelna / Bathroom	3,40
06	Ložnice / Bedroom	20,00
07	Ložnice / Bedroom	21,00
08	Koupelna / Bathroom	4,00
09	Technická místnost / Technical room	3,40
10	Ložnice / Bedroom	19,40
11	Koupelna / Bathroom	7,20
12	Šatna / Cloakroom	5,60
13	Hala / Hall	9,40
14	Komora / Pantry	1,60
15	WC / wc	2,80
16	Terasa / Terrace	10,10
17	Terasa / Terrace	10,10




Řez domem Pozice jednotky v rámci domu

Cut through the house
Position of the unit
within the house

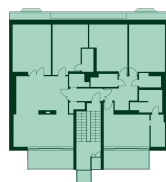

Půdorys podlaží Umístění jednotky na patře / 6. nadzemní podlaží

Floor plan
Position of the unit
on the floor / 6th ground floor

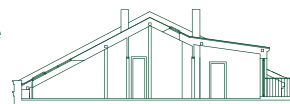

Podkroví s půdní vestavbou

Roof structure with
an attic conversion

* Užitná plocha je počítána od výšky 1,20 m. Způsob výpočtu podlahové plochy jednotky je proveden v souladu s příslušnými ustanoveními nařízení vlády č. 366/2013 Sb., o úpravě některých záležitostí souvisejících se spoluvlastnictvím. Plochy jednotlivých místností jsou pouze orientační a mohou se lišit od skutečného provedení. Vyobrazené zařízení jednotky (nábytek, kuchyňská linka, elektrické spotřebiče apod.) není součástí dodávky, specifikace konstrukcí, povrchové úpravy a vybavení jsou specifikovány ve standardním provedení, které je přílohou Smlouvy o budoucí kupní smlouvě. Investor si vyhrazuje právo na změny.



Mánesova 82

TKC REAL ESTATE

+420 725 828 239

sales@tkcgroup.cz

www.tkcgroup.cz



Bytová jednotka **6.1** / Unit **6.1**

5+1

6. NP


Užitná plocha
Usable area

191,40

Podlahová plocha
Floor area


205,70

Kód Code	Název Name	Plocha m ² Floors sq m
01	Hala / Hall	5,20
02	Obývací pokoj / Living room	46,70
03	Kuchyně / Kitchen	22,90
04	Pracovna / Workroom	18,80
05	Koupelna / Bathroom	3,40
06	Ložnice / Bedroom	20,00
07	Ložnice / Bedroom	21,00
08	Koupelna / Bathroom	4,00
09	Technická místnost / Technical room	3,40
10	Ložnice / Bedroom	19,40
11	Koupelna / Bathroom	7,20
12	Šatna / Cloakroom	5,60
13	Hala / Hall	9,40
14	Komora / Pantry	1,60
15	WC / wc	2,80
16	Terasa / Terrace	10,10
17	Terasa / Terrace	10,10

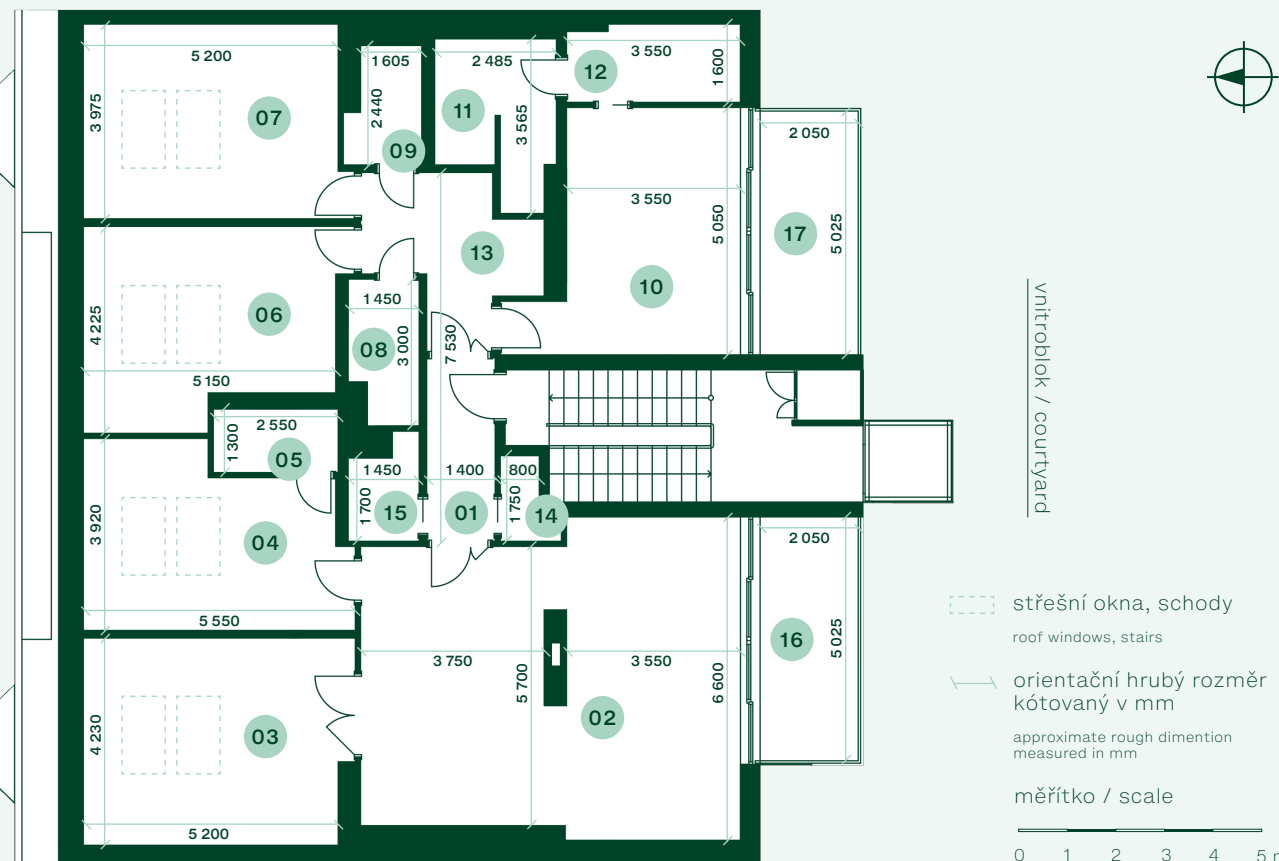


Řez domem
Pozice jednotky
v rámci domu

Cut through the house
Position of the unit
within the house

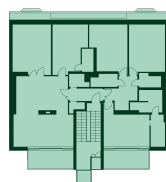

Půdorys podlaží
Umístění jednotky na patře
/ 6. nadzemní podlaží

Floor plan
Position of the unit
on the floor / 6th ground floor

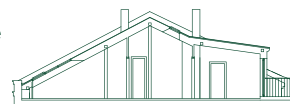

**Podkroví
s půdní
vestavbou**

Roof structure with
an attic conversion

* Užitná plocha je počítaná od výšky 1,20 m. Způsob výpočtu podlahové plochy jednotky je proveden v souladu s příslušnými ustanoveními nařízení vlády č. 366/2013 Sb., o úpravě některých záležitostí souvisejících se spoluvlastnictvím. Plochy jednotlivých místností jsou pouze orientační a mohou se lišit od skutečného provedení. Vyobrazení zařízení jednotky (nábytek, kuchyňská linka, elektrické spotřebiče apod.) není součástí dodávky, specifikace konstrukcí, povrchové úpravy a vybavení jsou specifikovány ve standardním provedení, které je přílohou Smlouvy o budoucí kupní smlouvě. Investor si vyhrazuje právo na změny.